

Pianta_Blocco 01




LEGENDA FUNZIONI

- 01 Ingresso uffici
- 02 Ingresso sala multiuso
- 03 cassette postali
- 04 Locker room
- 05 Armadio ingresso
- 06 Sala multiuso (n° 20 persone)
- 07 Armadiatura
- 08 Deposito
- 09 Ufficio per n° 4 persone
- 10 Ufficio per n° 2 persone
- 11 Cucina
- 12 Panca
- 13 Sala riunioni (n° 8 persone)
- 14 Blocco servizi
- 15 Tv
- 16 Lucernario
- 17 Area Break
- 18 Ripostiglio

■ Muri esistenti



■ Muri di progetto

--- Passaggio impianti a pavimento

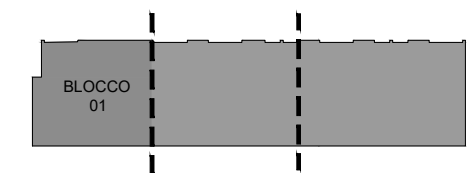



0 1 2 3 4 5 m Scala 1:100 @ A3

Pianta_Blocco 02

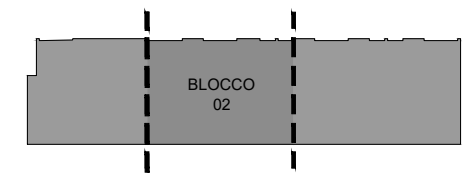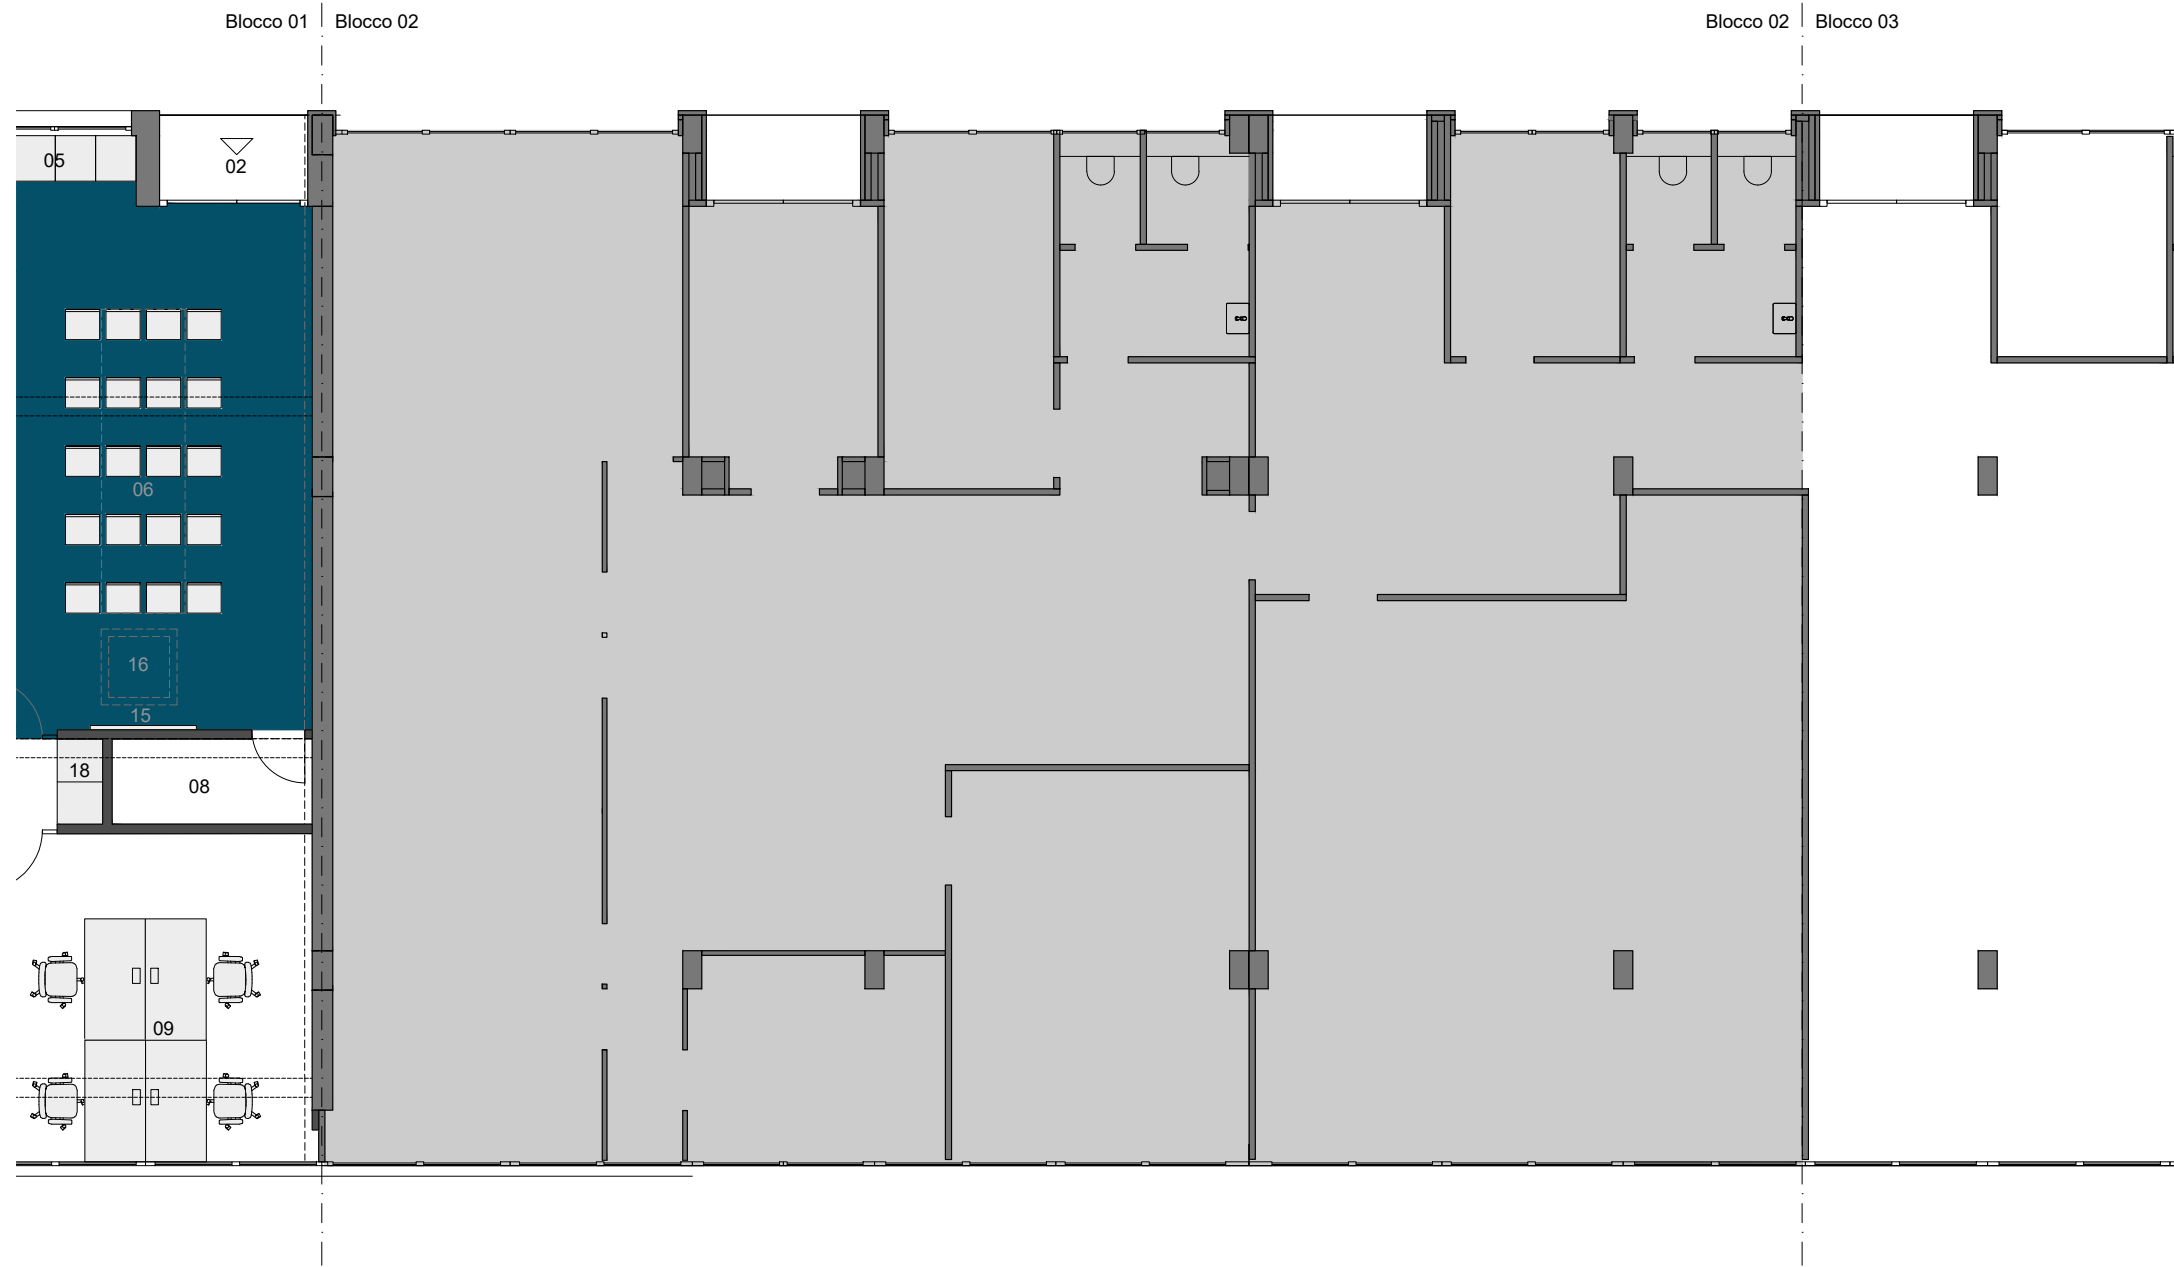

02

Pianta_Blocco 03

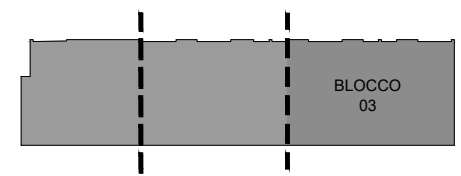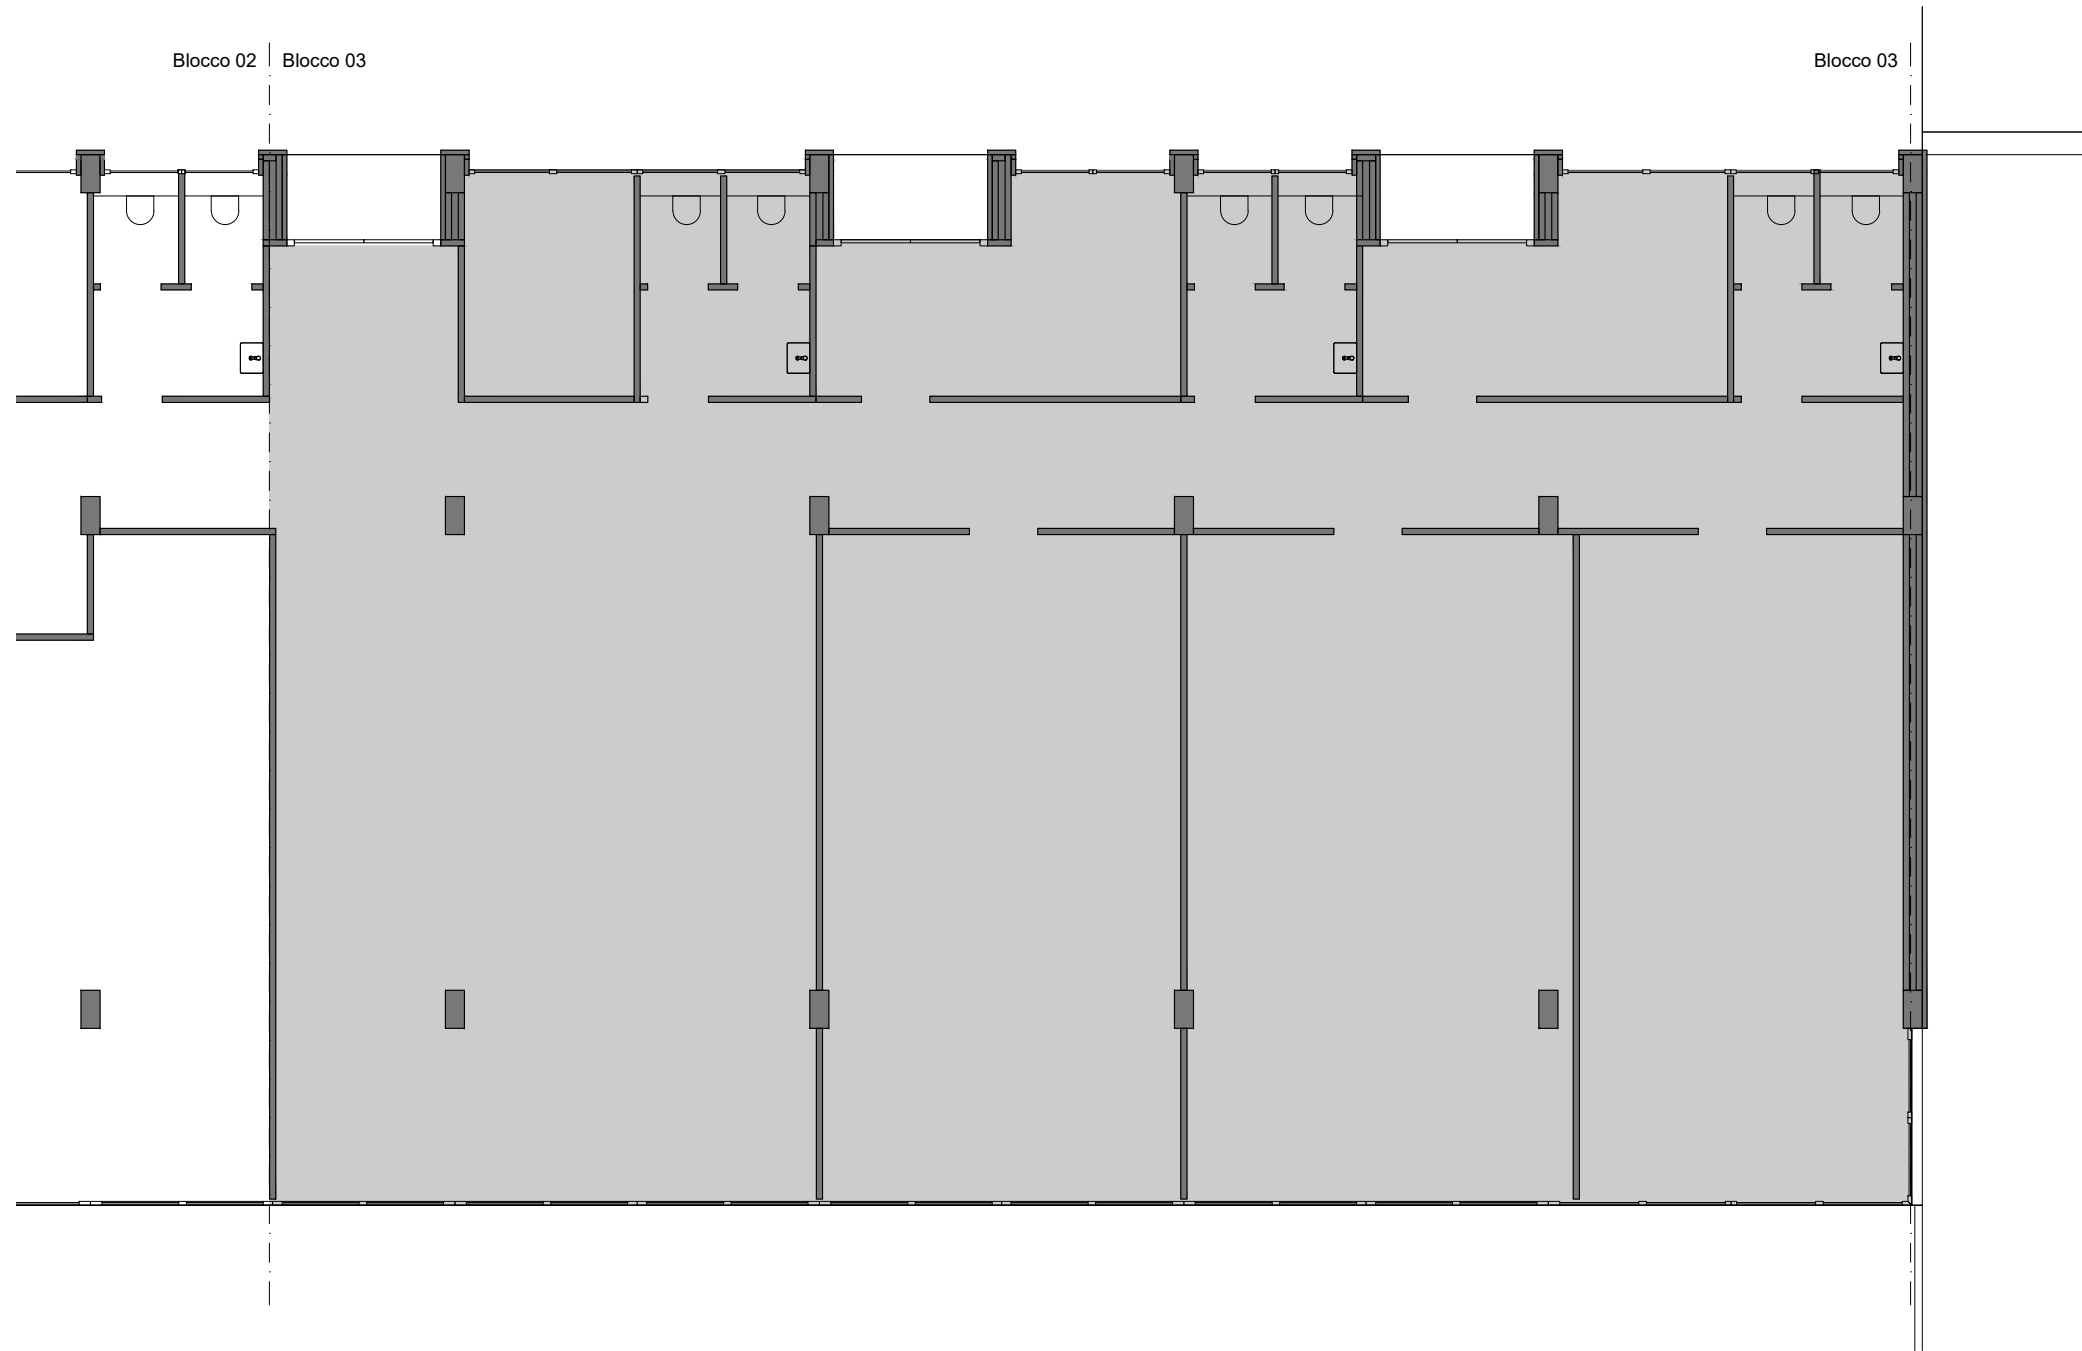

03

S2ARCH

© S2ARCH 2022

0 1 2 3 4 5 m Scala 1:100 @ A3